



istanbul teknik üniversitesi tezsiz yüksek lisans bölümü 2011-2012 güz itu maça tesisi projesi

Konut, otel, yurt , sosyal tesis


Özgecan Sağıroğlu

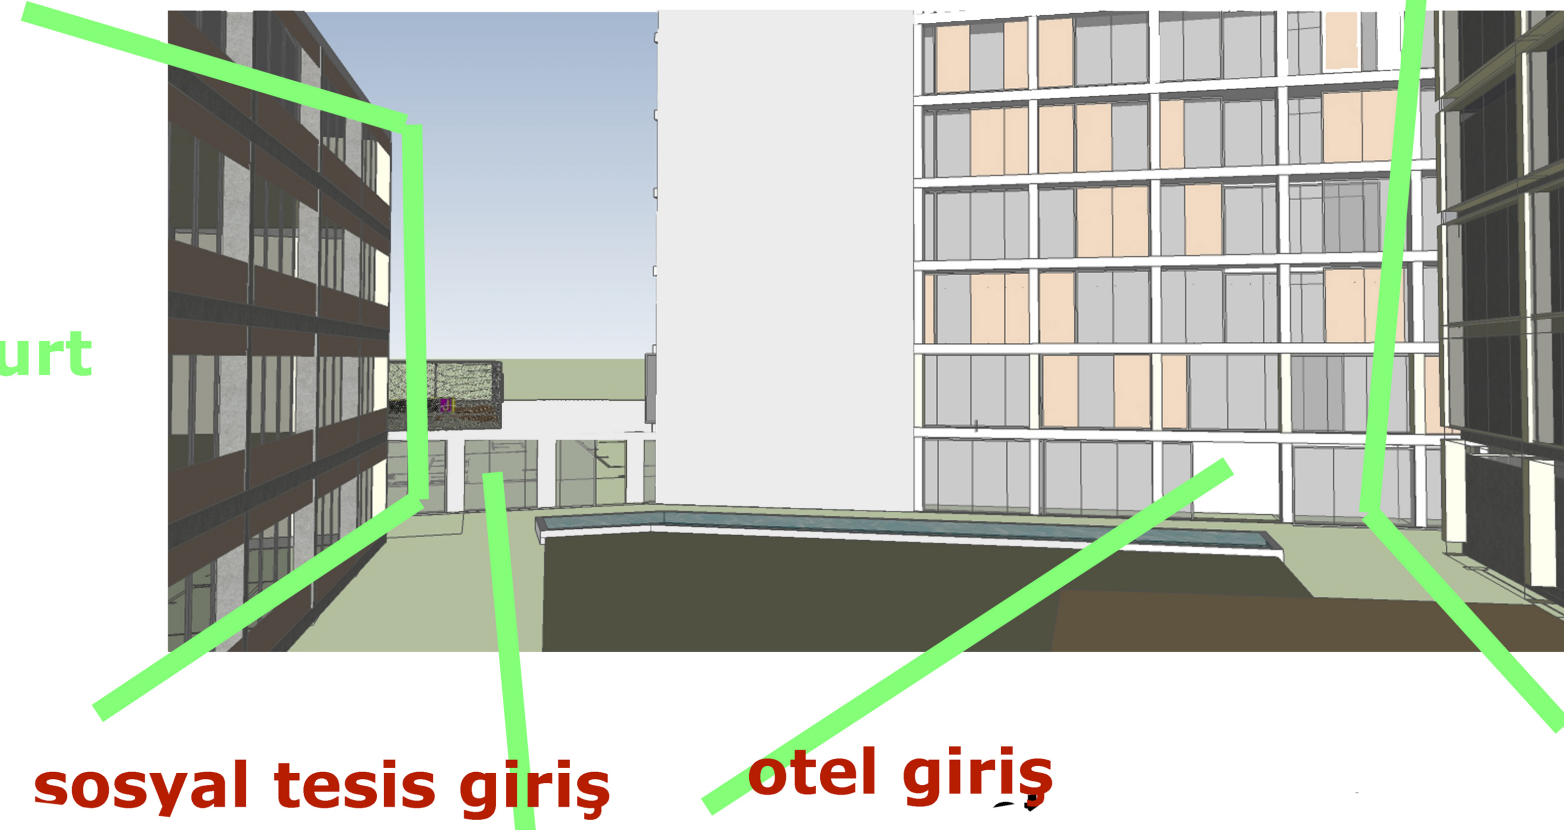


konut binası işlev

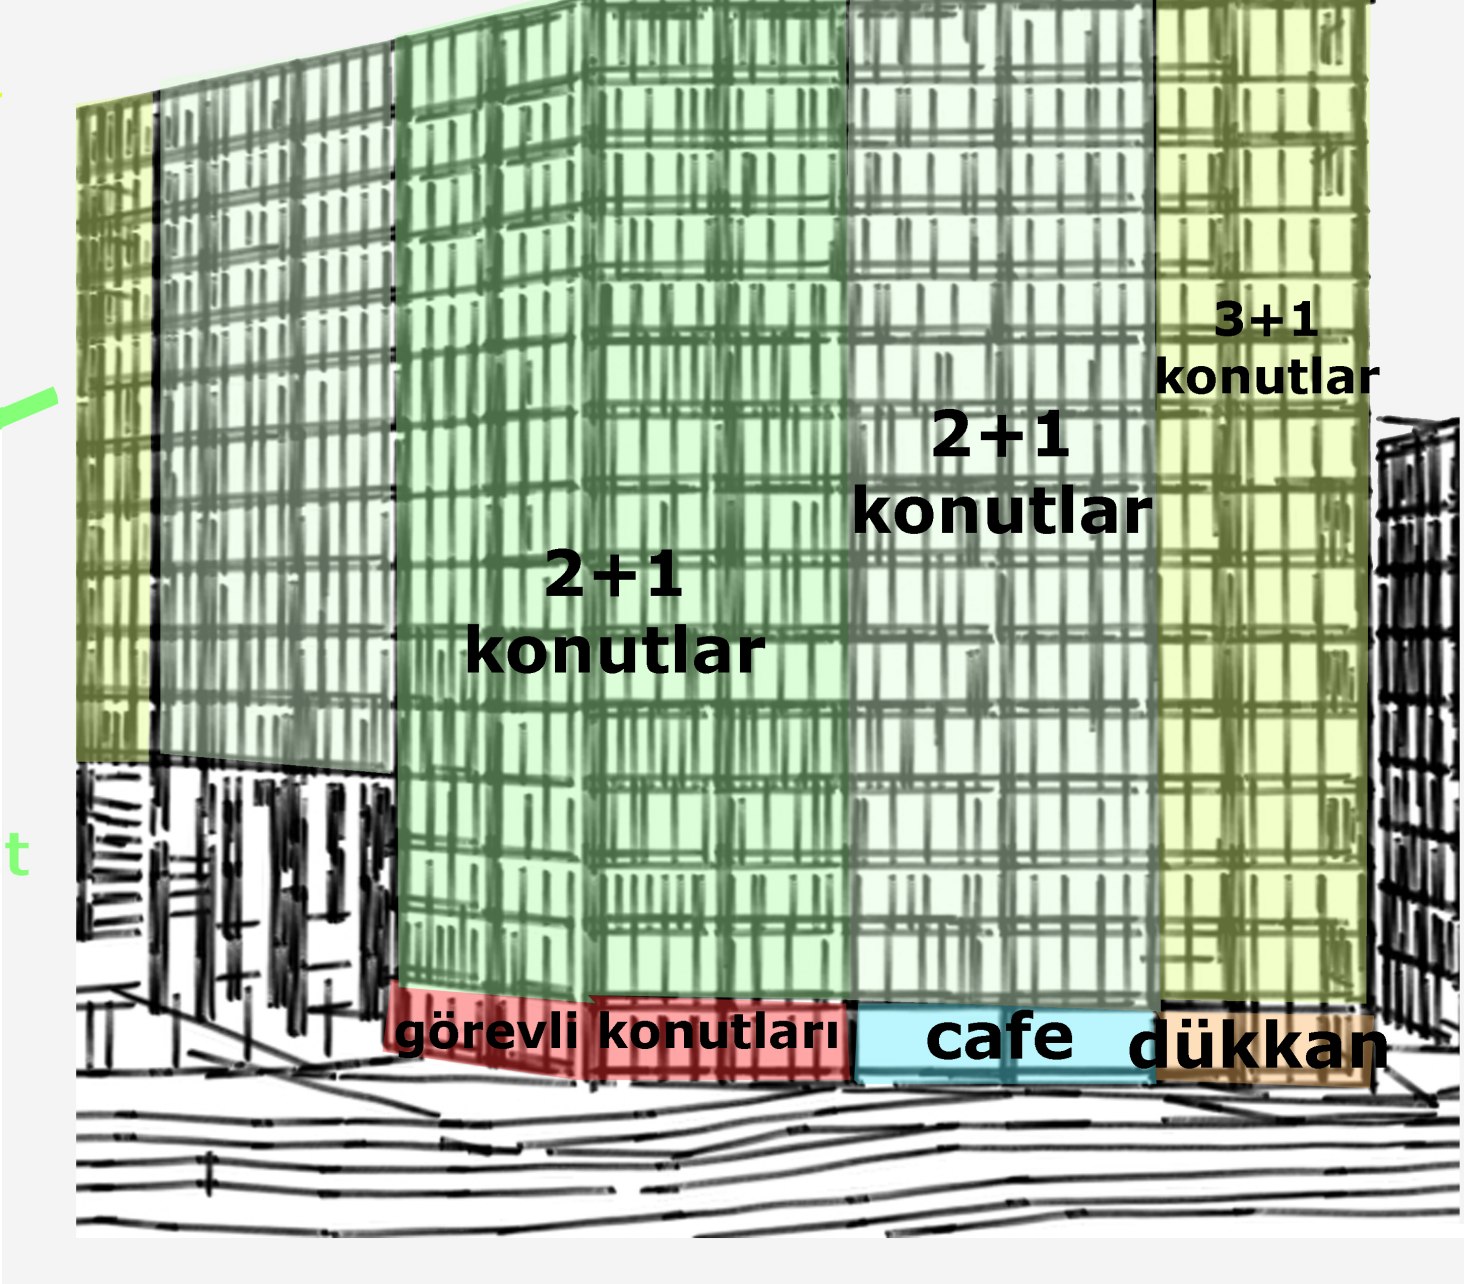

yurt binası işlev şeması

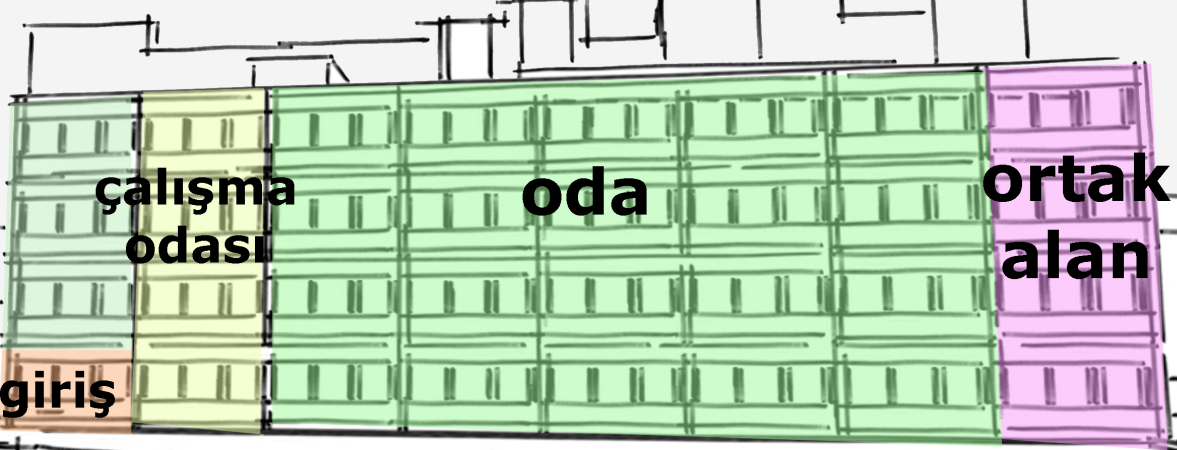

otel binası işlev şeması

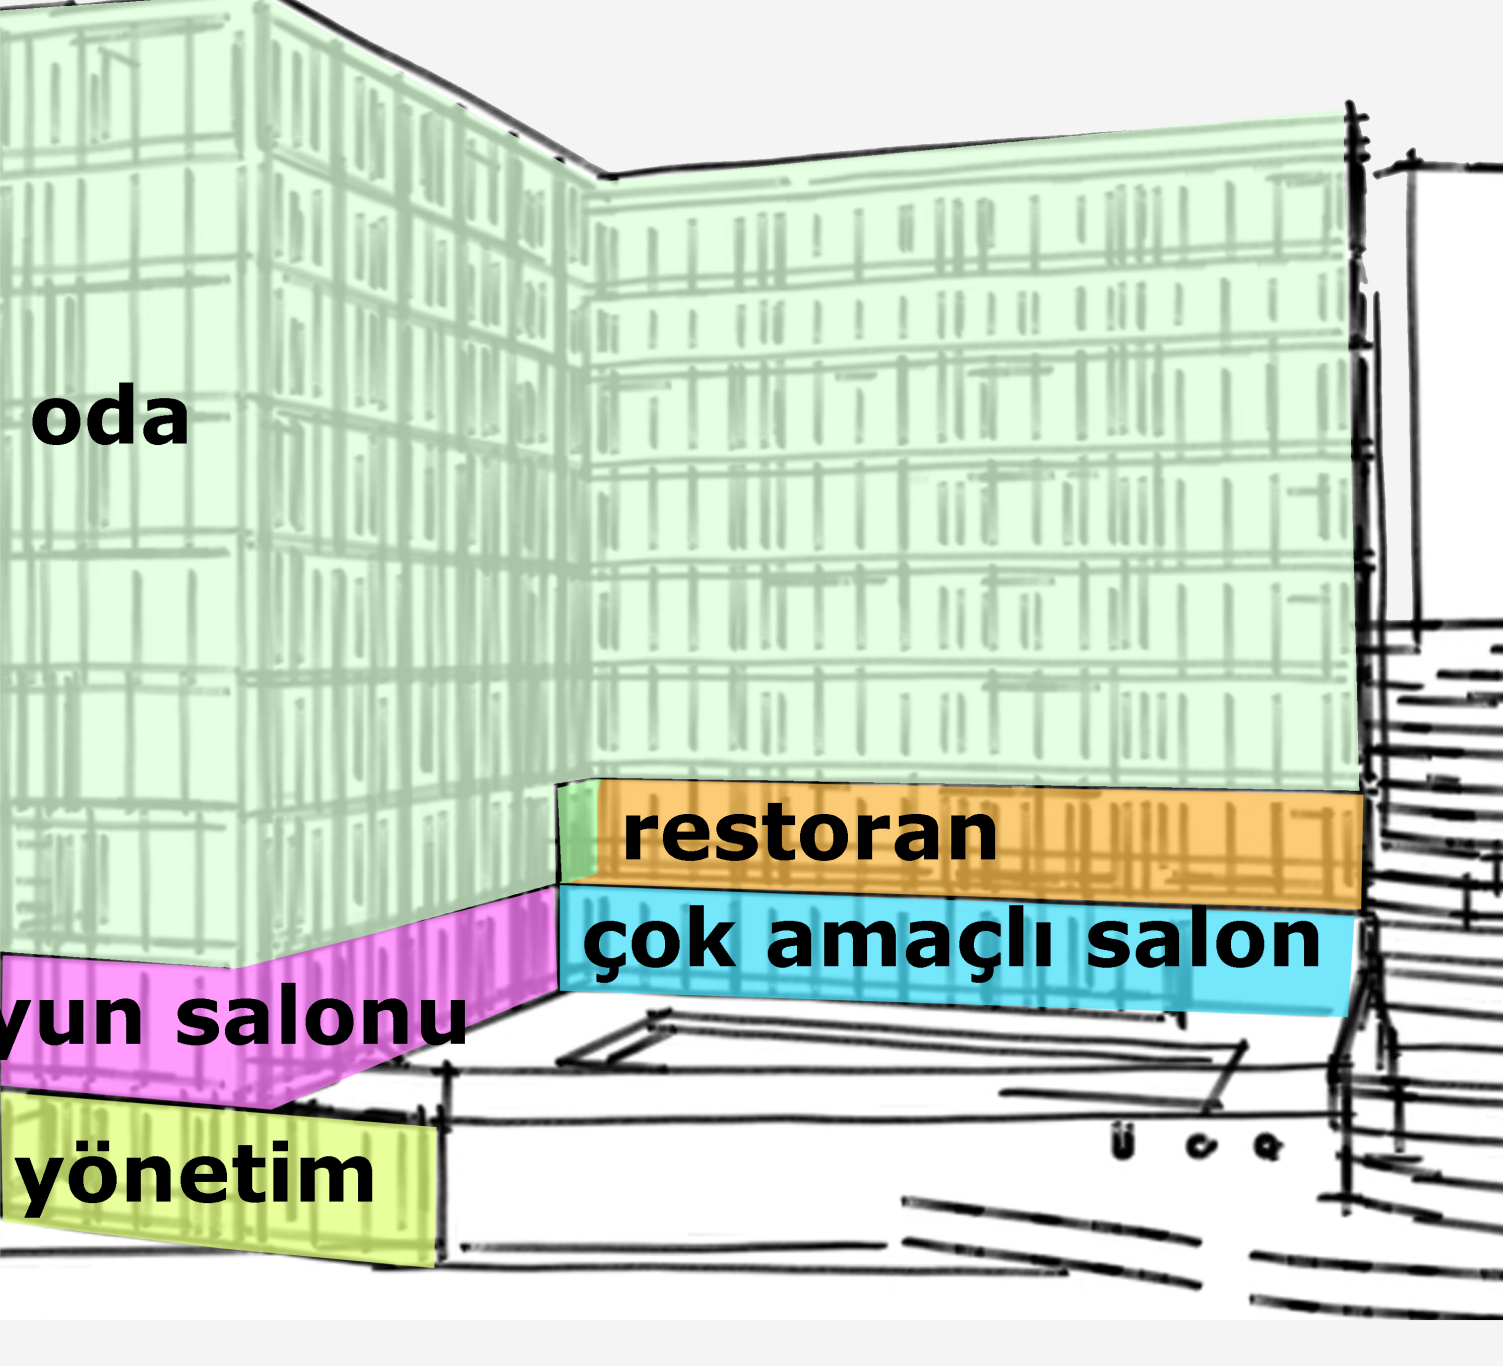


sosyal tesis//otel ilişkisi

tasarlanmış sosyal tesis şaunda var olan işlerin devam ettiğ bir birim kullanıcıları öğrenciler ve mezunlar yeni tasarımıla bu kullanıcı kitlesinin yanına konut sahipleri, otel müşterileri ve yurt öğrencileri eklenmektedir.


Sosyal tesis konut yurt ve dışarıdan gelen misafirler için özerk bir birimken, otel binası için bina içinde sunulan hizmetlere ek otel ile birlikte çalışan bir birimdir.

sosyal tesisin içinde bulunan konferans salonları, sauna, gym, kafeterya gibi birimler otel müşterileri tarafından kullanılmaktadır, otel binasında bulunan havuzda sosyal tesis kullanıcıları için sosyal tesis binasının bir hizmetidir. otel ve sosyal tesis birbirlerine bağlı ayrı yapılardır.

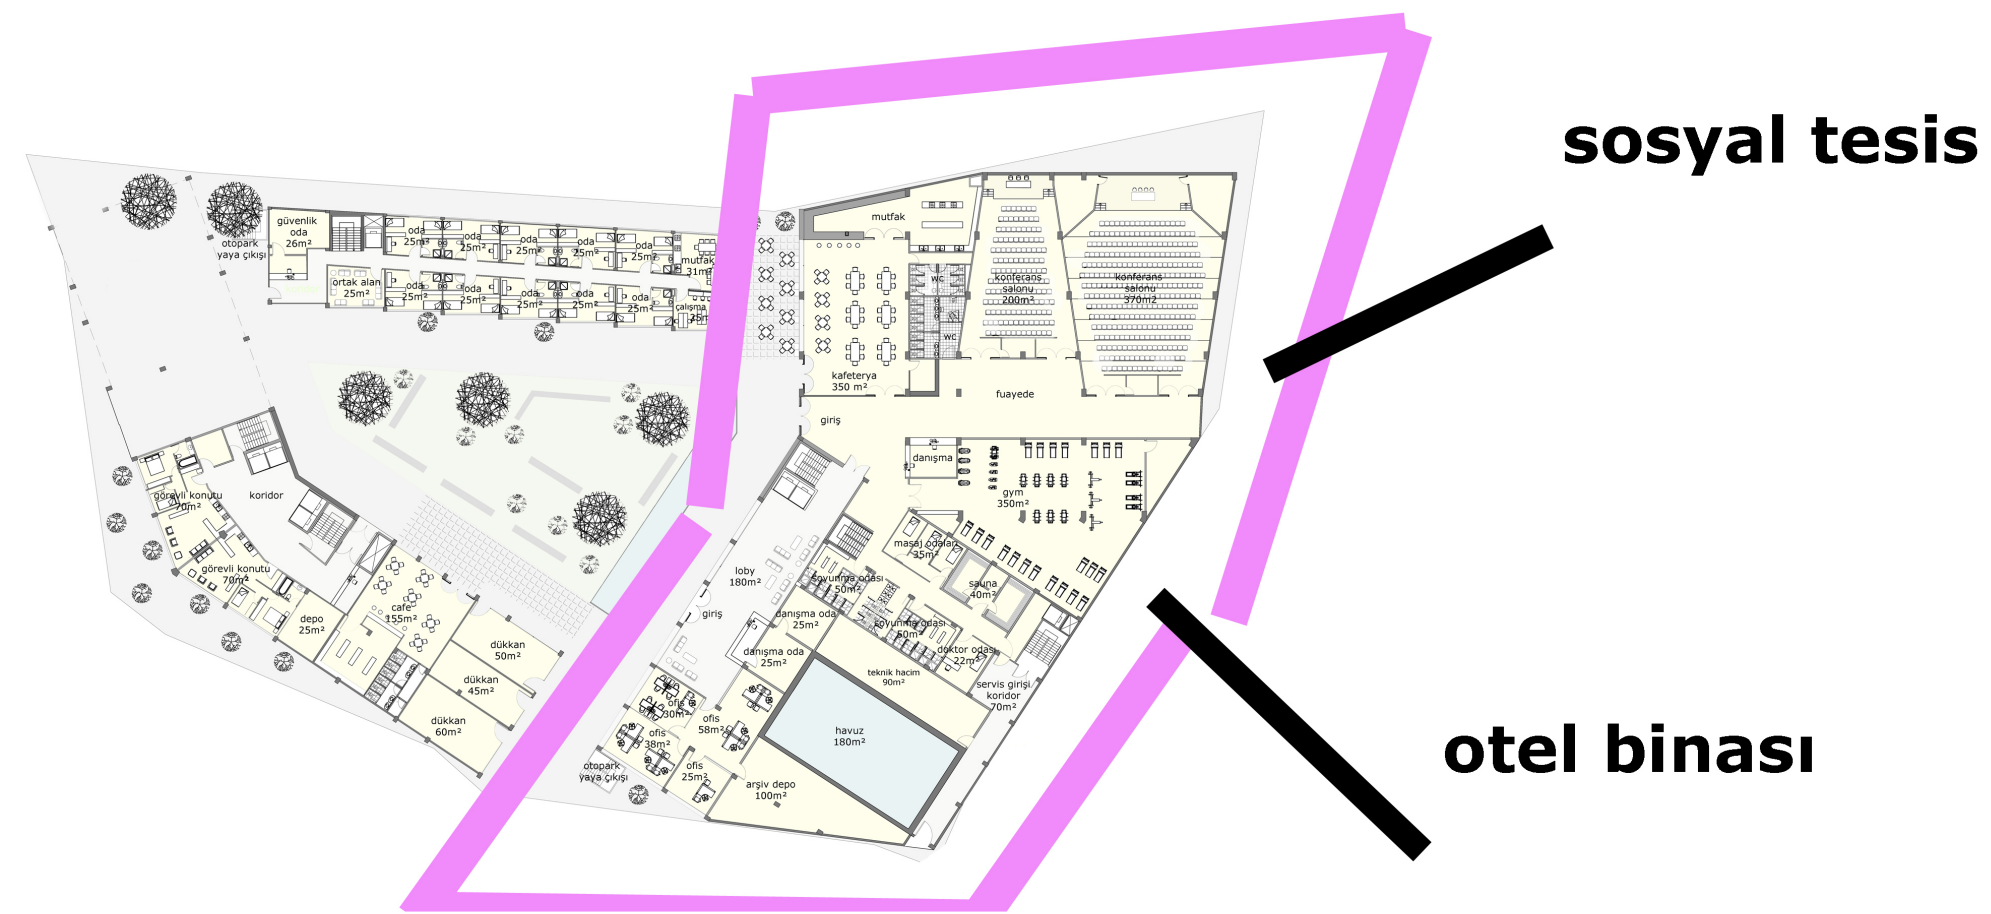

76 kişilik karma yurt binası

tüm alan kullanıcılarına hizmet eden sosyal tesis

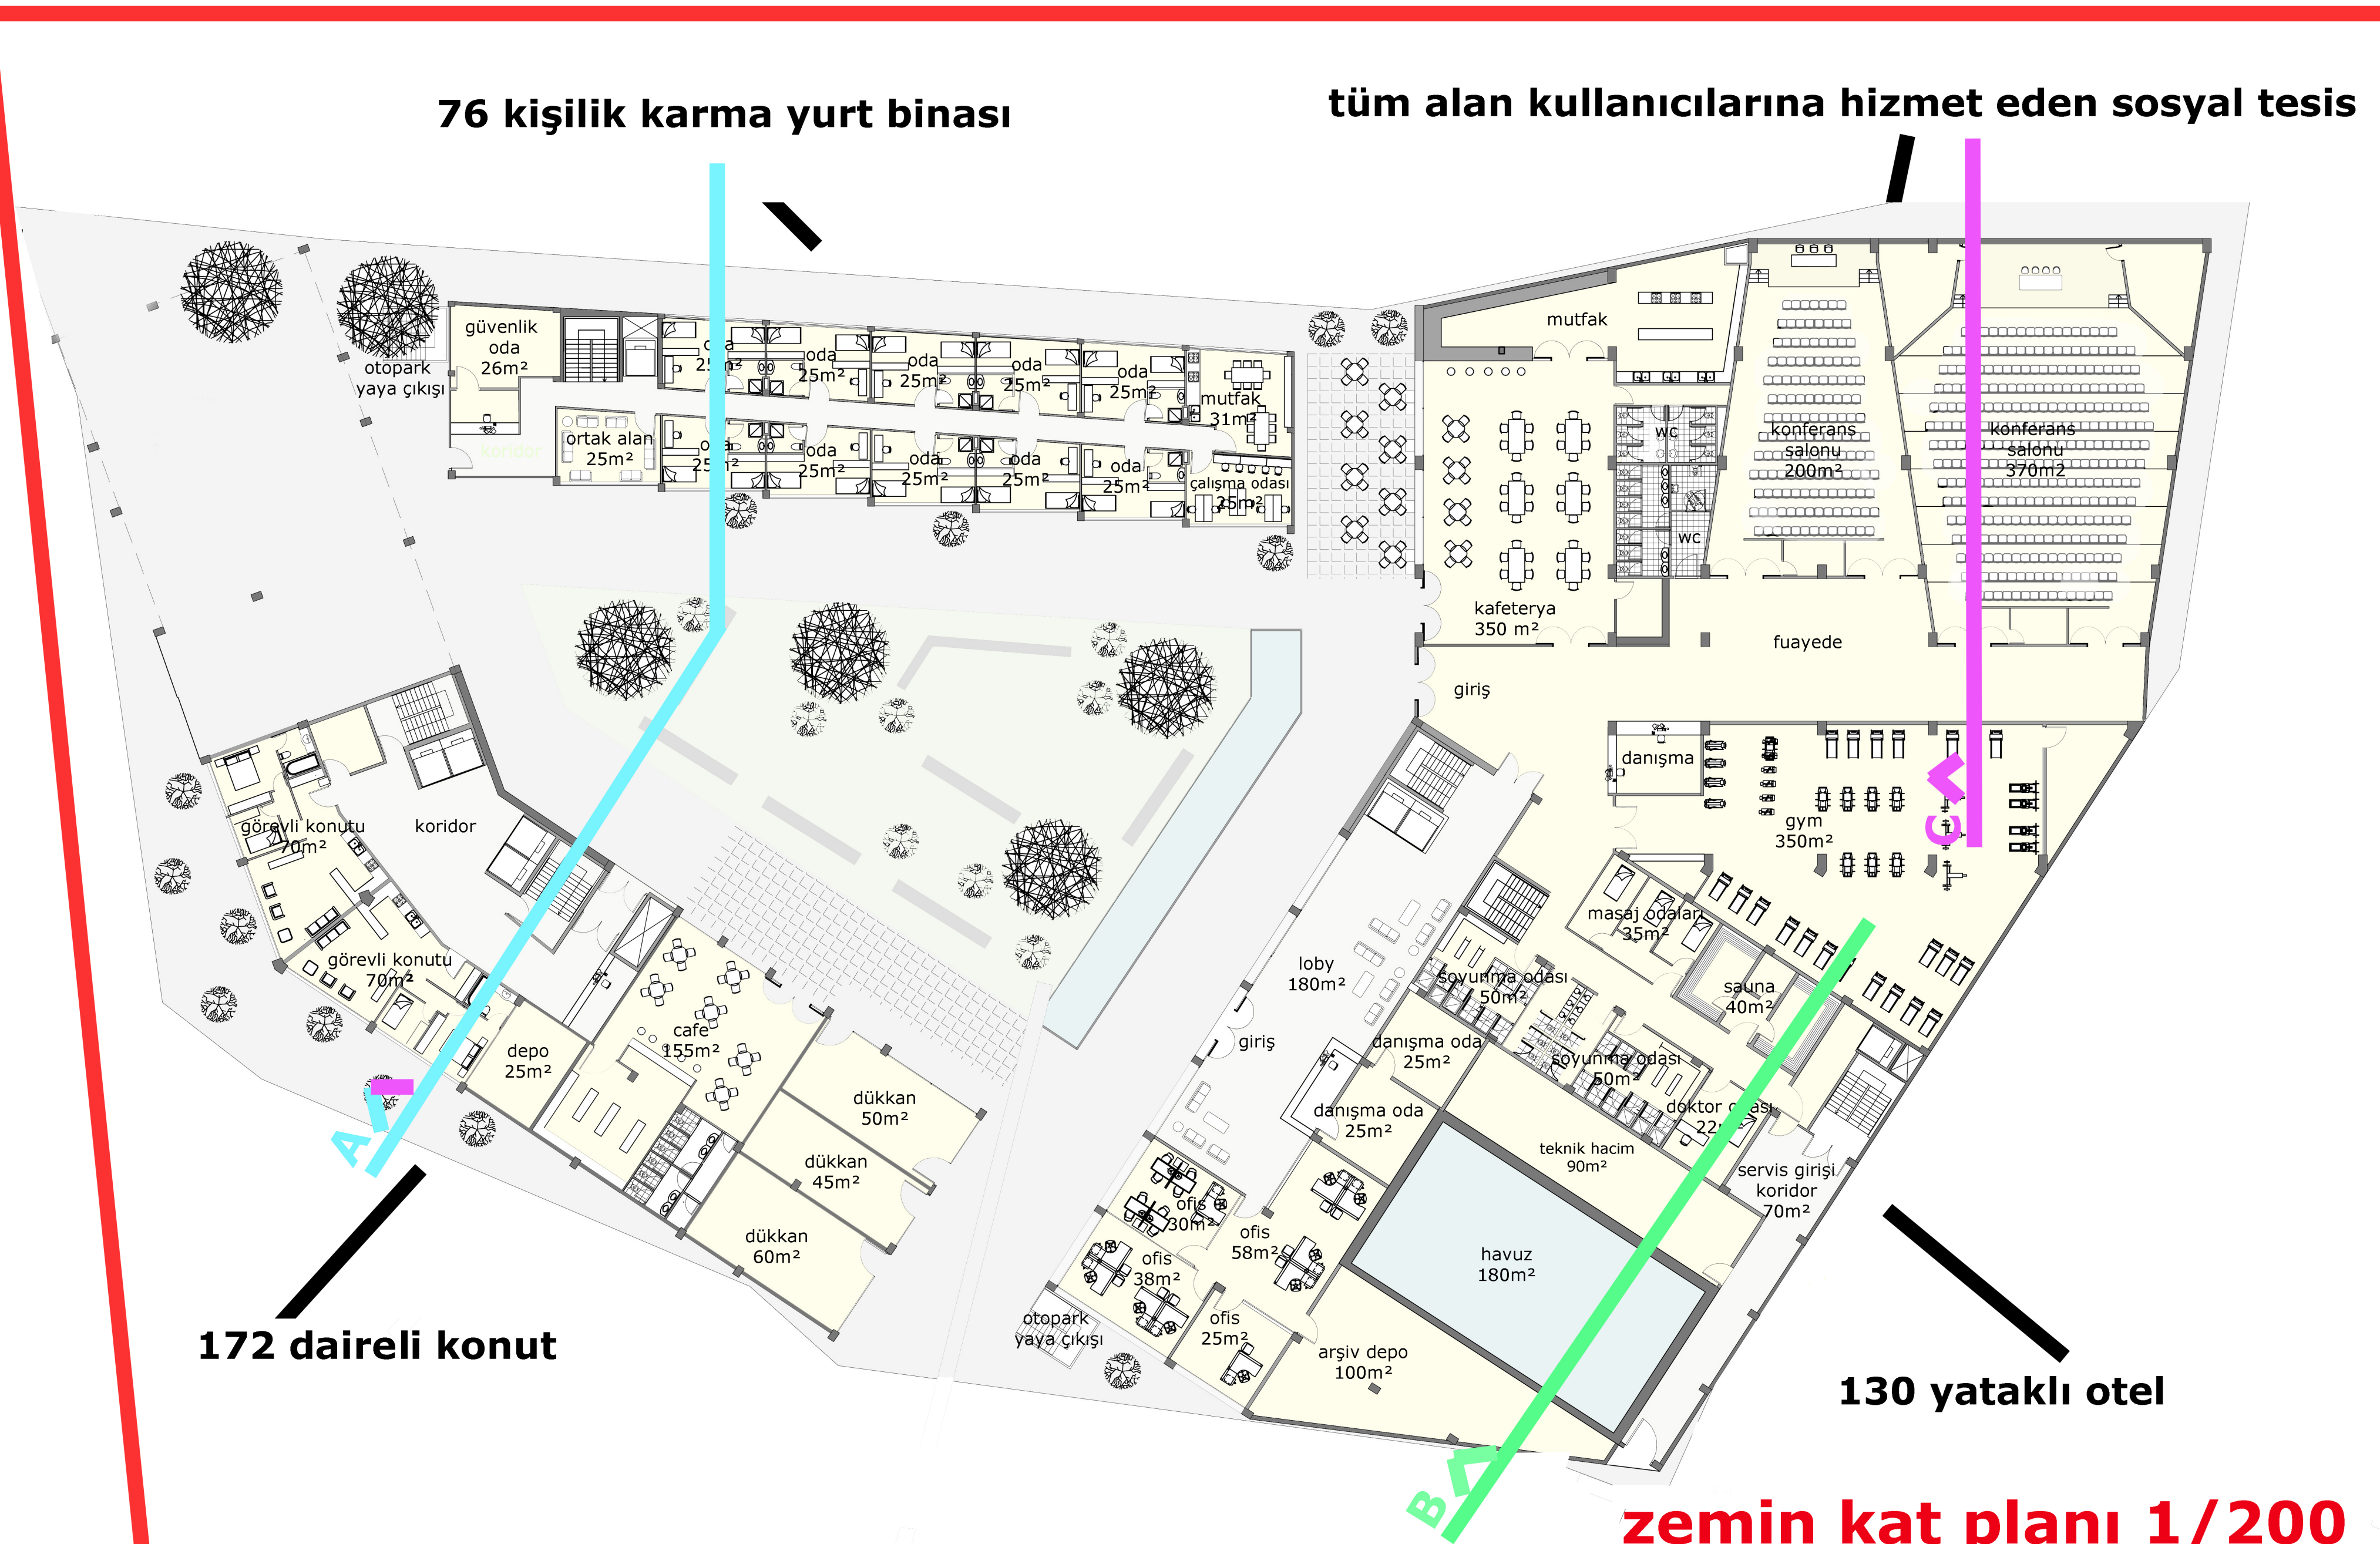

zemin kat planı 1/200